


Благоустройство
сквера у памятника И.Н.Бушуева

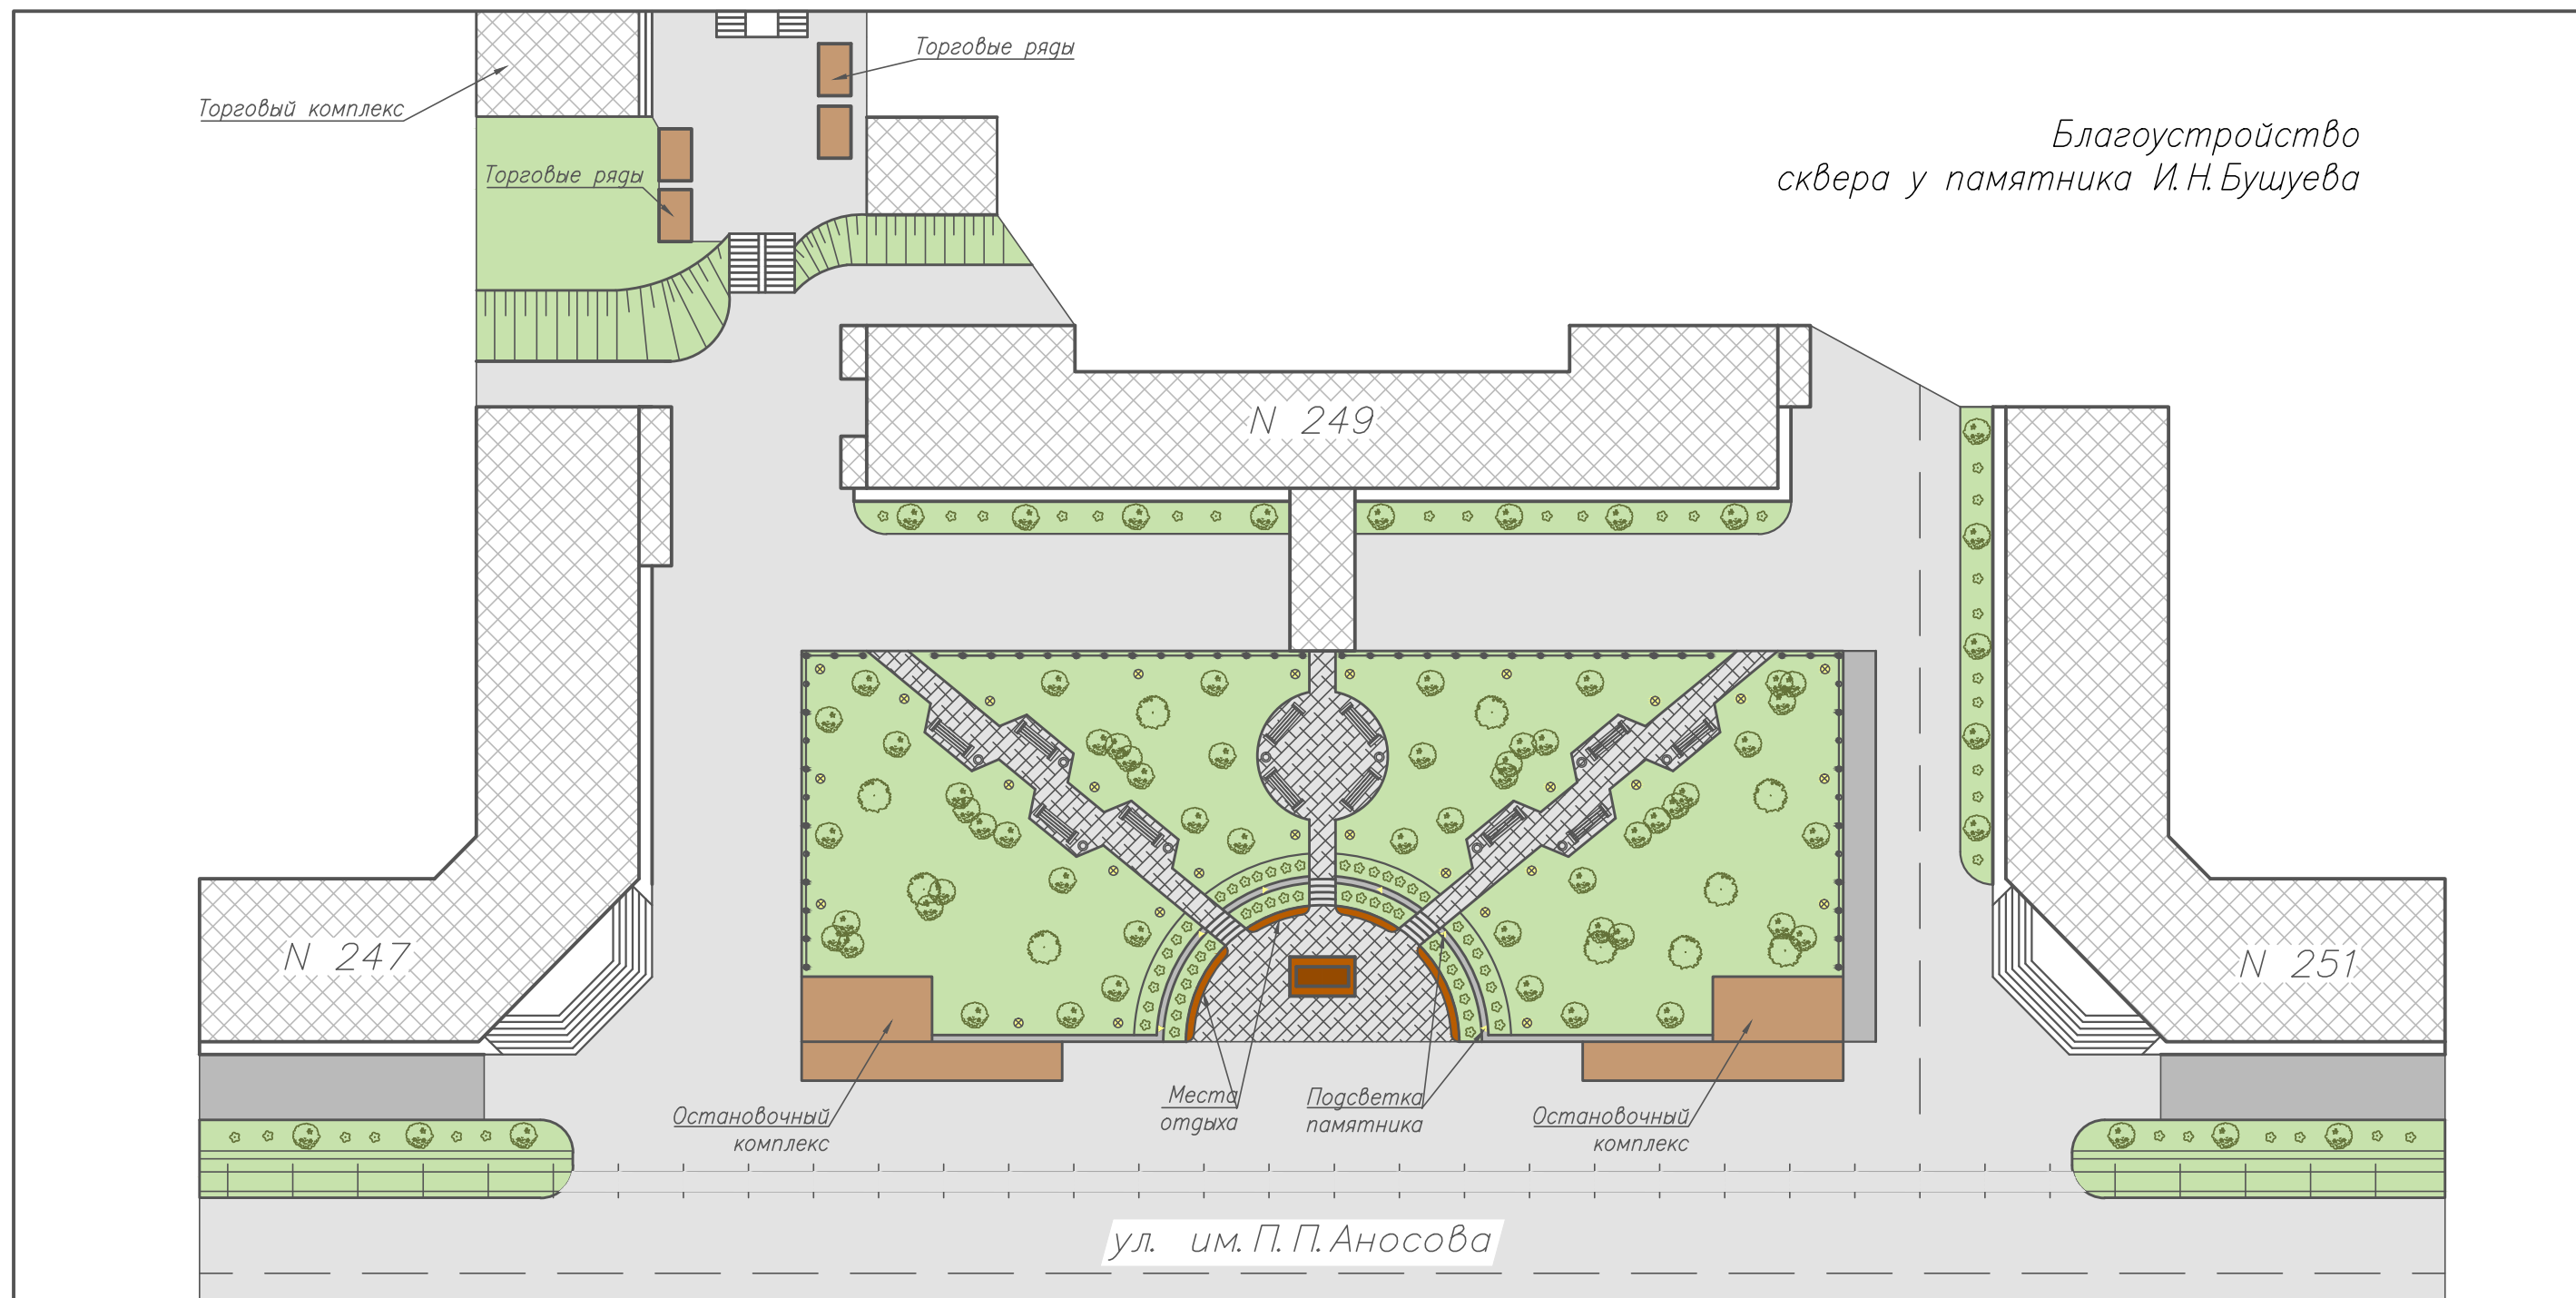

Условные обозначения:

- ▤ — Объекты существующей застройки
- — Тротуар
- ▤◦ — Проектируемые места отдыха
- — Асфальтобетонное покрытие
- — Озеленение
- — Проектируемое ограждение
- ▤ — Мощение
- ⊗ — Клумба
- ⊗ — Фонарь освещения

Технико-экономические показатели

п/п	Наименование	Ед. изм.	Кол.	Примечание
1	Площадь территории	м ²	2400,0	
2	Площадь застройки	м ²	64,0	
3	Площадь озеленения	м ²	1920,0	Коеф. озеленения — 0,828

							— АС		
							г. Златоуст		
Изм.	Кол.уч.	Лист	№ док.	Подп.	Дата				
Проверил						Благоустройство территории	Стадия	Лист	Листов
Исполнил							Р	1	
							Благоустройство сквера у памятника И.Н.Бушуева		
Н. контроль									